



AXONOMETRICKÝ POHLED

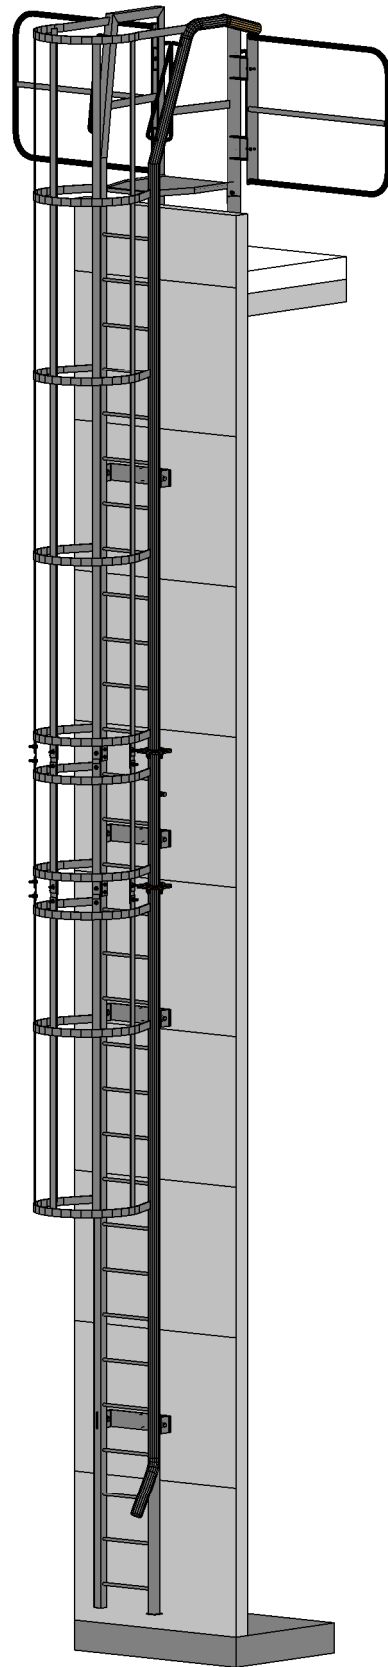

DÍL C

DÍL B

DÍL A



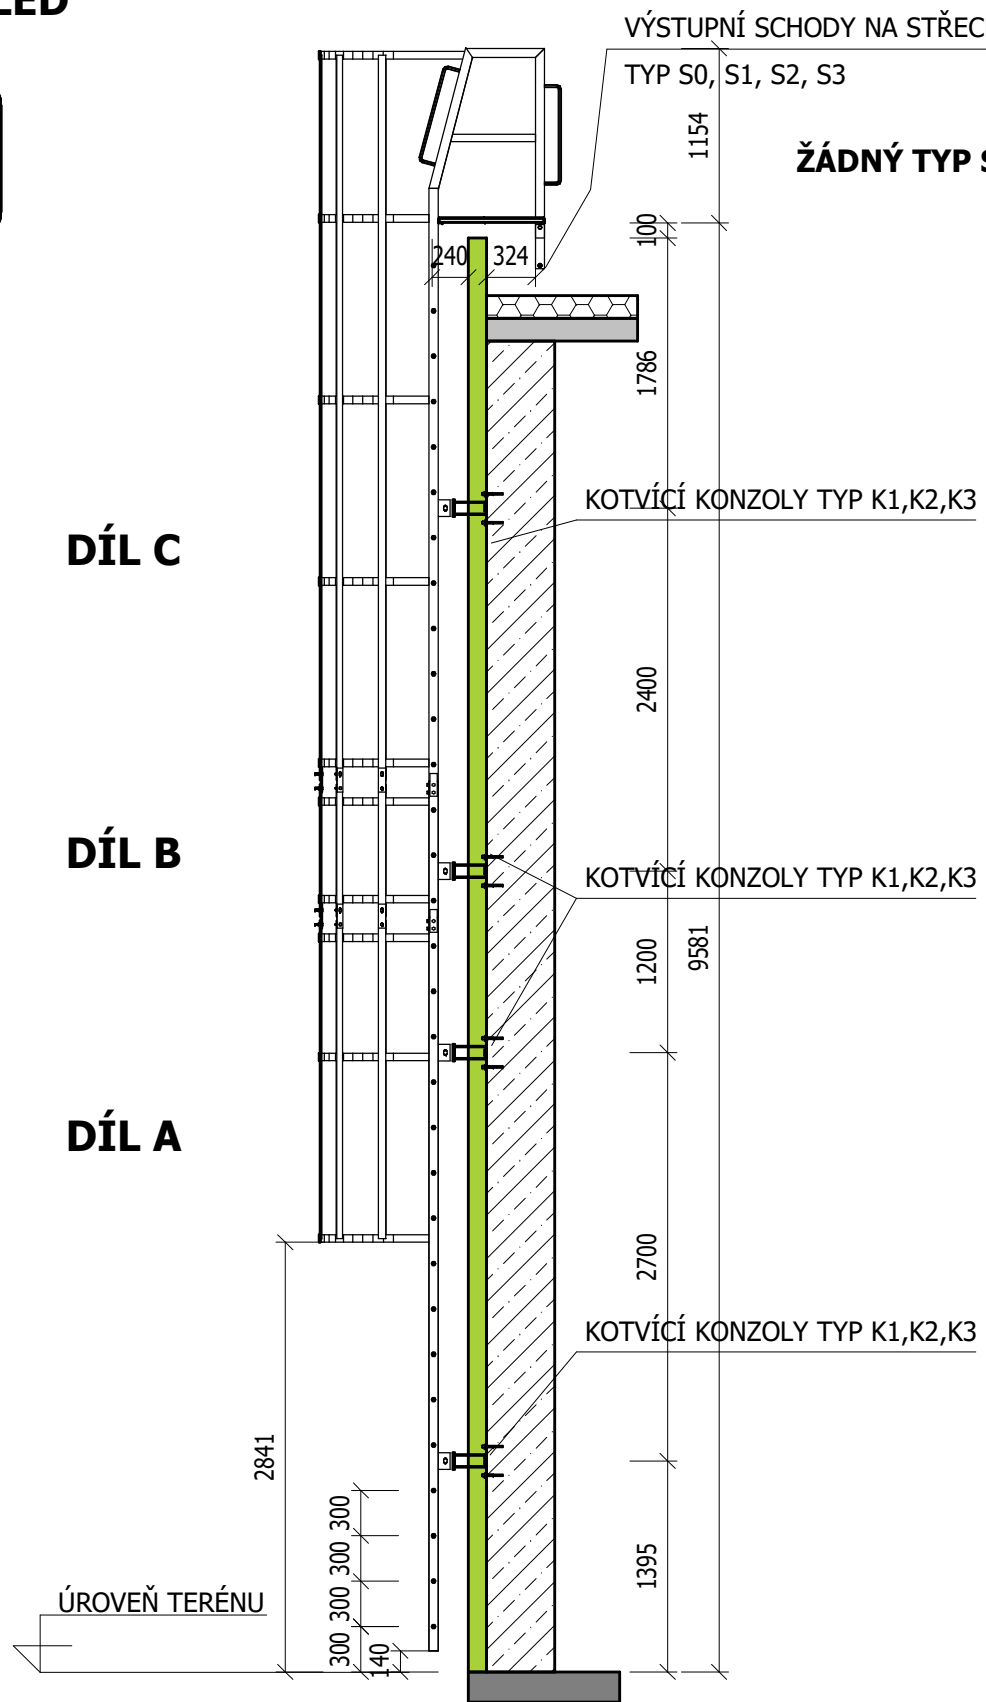


VÝSTUPNÍ SCHODY NA STŘECHU

JEDEN TYP S1

DVA TYP S2

TŘI TYP S3

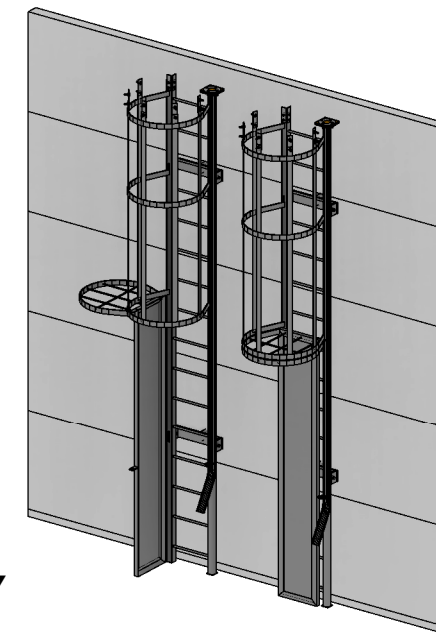
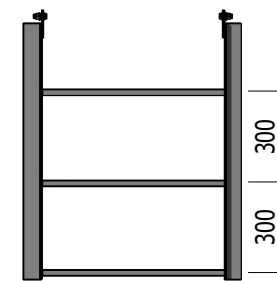
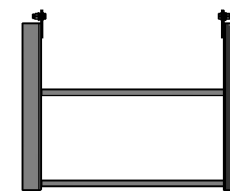


KOTVÍCÍ KONZOLY


PŘÍMO NA NOSKOU
KONSTRUKCI TYP K1

ZATEPLENÍ MAX 150mm
TYP K2


ZATEPLENÍ MAX 250mm
TYP K3

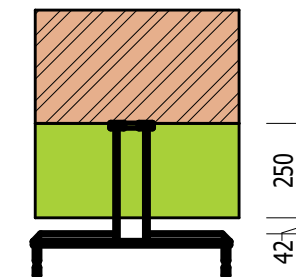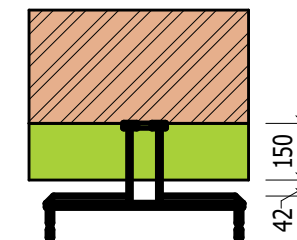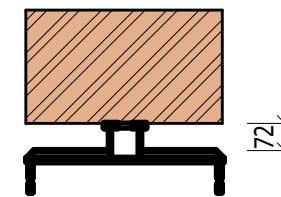

MOŽNOSTI MONTÁŽE ZÁBRADLÍ

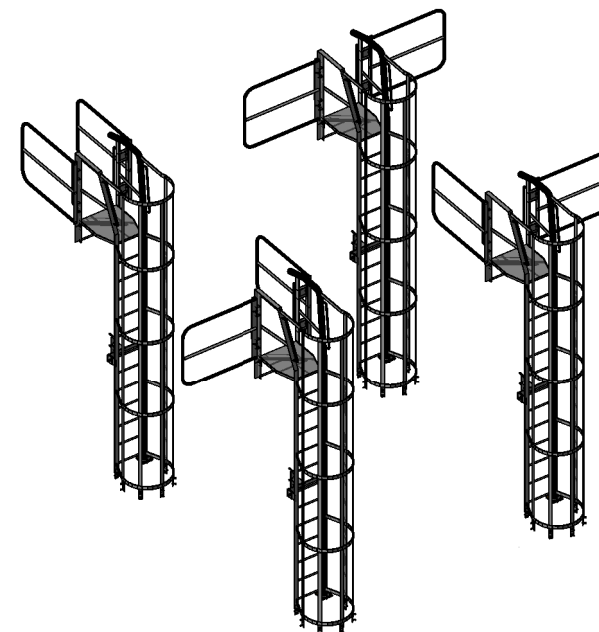

KOTVENÍ KONZOL POMOCÍ HILTI KOTEV M16

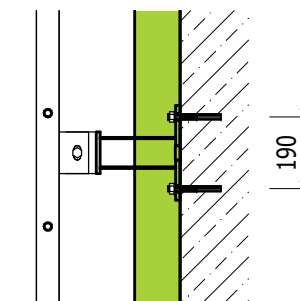

POZNÁMKY:

POVRCHOVÁ ÚPRAVA VŠECH ČÁSTÍ ŽÁROVÉ ZINKOVÁNÍ

STAVBA :
POŽÁRNÍ ŽEBŘÍK SE SUCHOVODEM

VÝKRES :
DÉLKA ŽEBŘÍKU 9581 mm

PARÉ :
INVESTOR :
Č. VÝKRESU :
B3

MIESTO STAVBY :

VYPRACOVAL :
AUTOR PROJEKTU :
BL steel

KÓD KLASIFIKÁCIE :
PARCELA :

BL steel